

宗像ユリックス イベントホールアリーナ図面

催しもの名

日 時 年 月 日 時 分から
日 時 年 月 日 時 分まで


面積 1260m²

Ⓜ マイクコンセント
Ⓛ 照明コンセント
30 A C型

主催者名

アリーナのサイズ
縦 30m
横 30.45m

分電盤

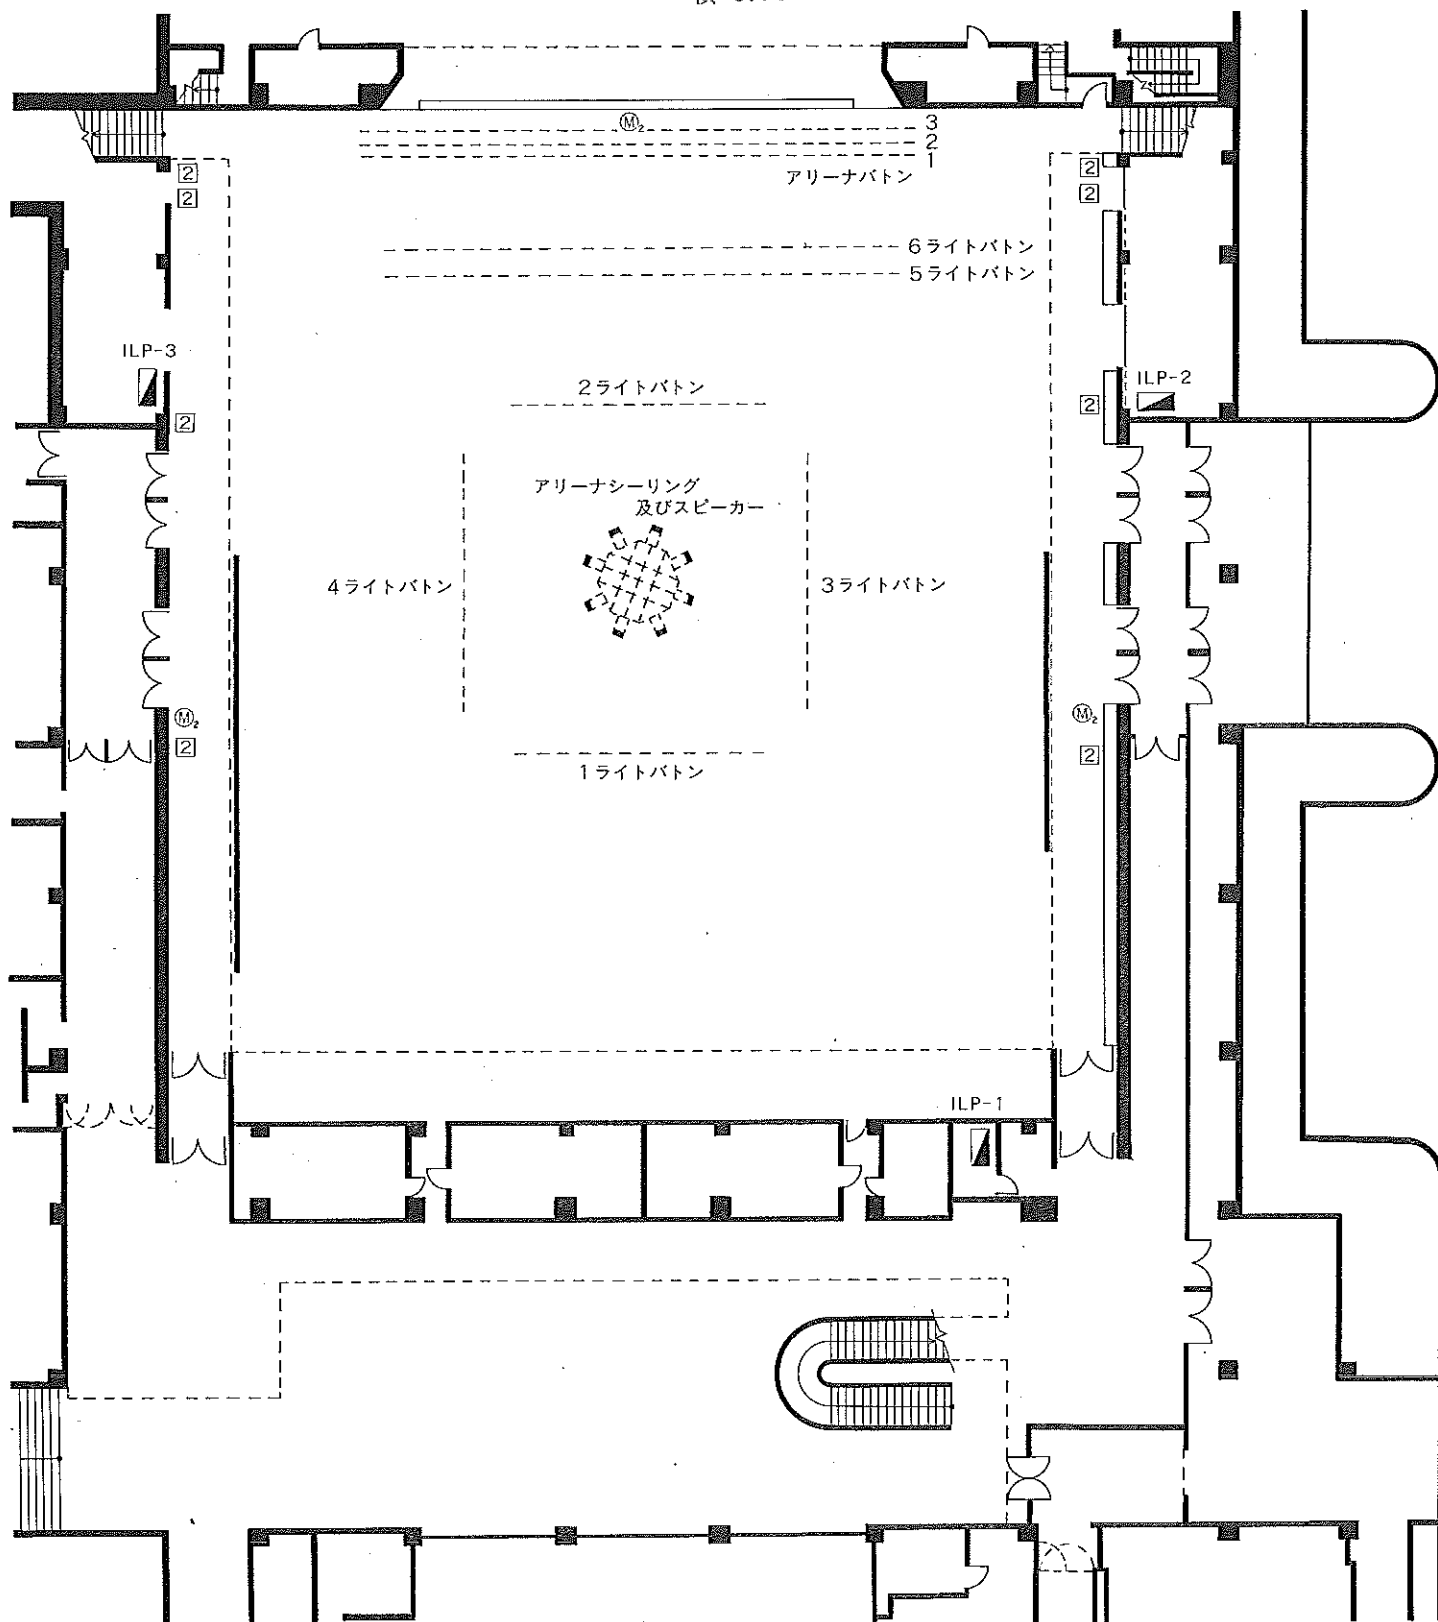

宗像ユリックス

財団法人 宗像市総合公園管理公社

〒811-34 宗像市久原400 番地(37)1311号 ●FAX/0940(37)1363 ●電話番号0940(37)1321