


# 宗像ユリックス ハーモニーホール舞台平面図

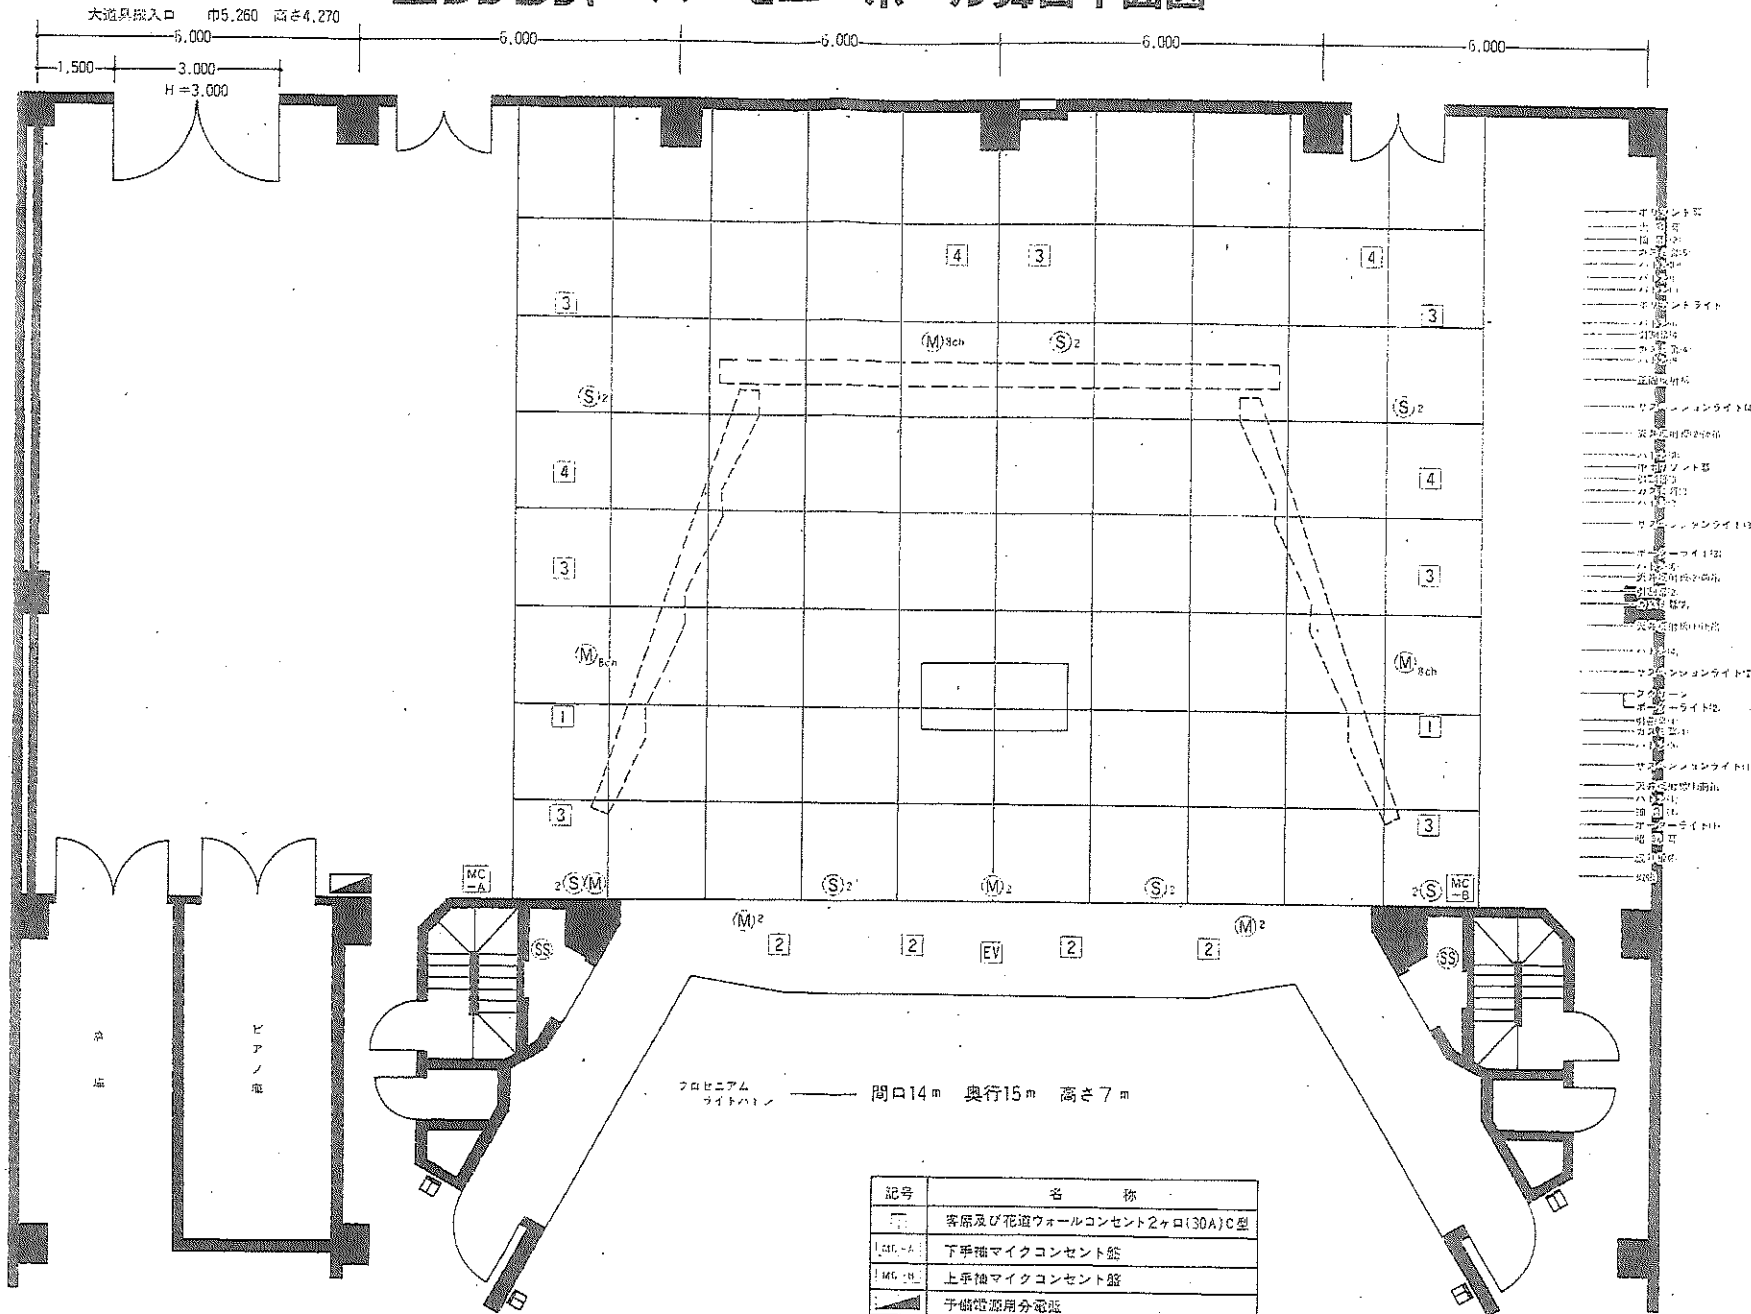

催しもの名

日時 年 月 日 時 分から  
年 月 日 時 分まで

主催者名

記号	名称
□	客席及び花道ウォールコンセント2ヶ所(30A)C型
MC-A	下手袖マイクコンセント盤
MC-B	上手袖マイクコンセント盤
▲	予備電源用分電盤
M	フロアマイクコンセント
S	フロアスピーカコンセント
EV	エレベータマイク
2□	フロアコンセント2ヶ所(30A)C型
4□	フロアコンセント4ヶ所(30A)C型
1□	フロアコンセント1ヶ所(60A)直

宗像ユリックス  
公益財団法人 宗像ユリックス

〒811-34 宗像市久原400 ☎0940(37)1311代 ●FAX/0940(37)1359 ●図会館☎0940(37)1321