

宗像ユリックス イベントホール舞台平面図

大道具搬入口


巾5.060

高さ4.260

2.640

H=3.000

網元の位置

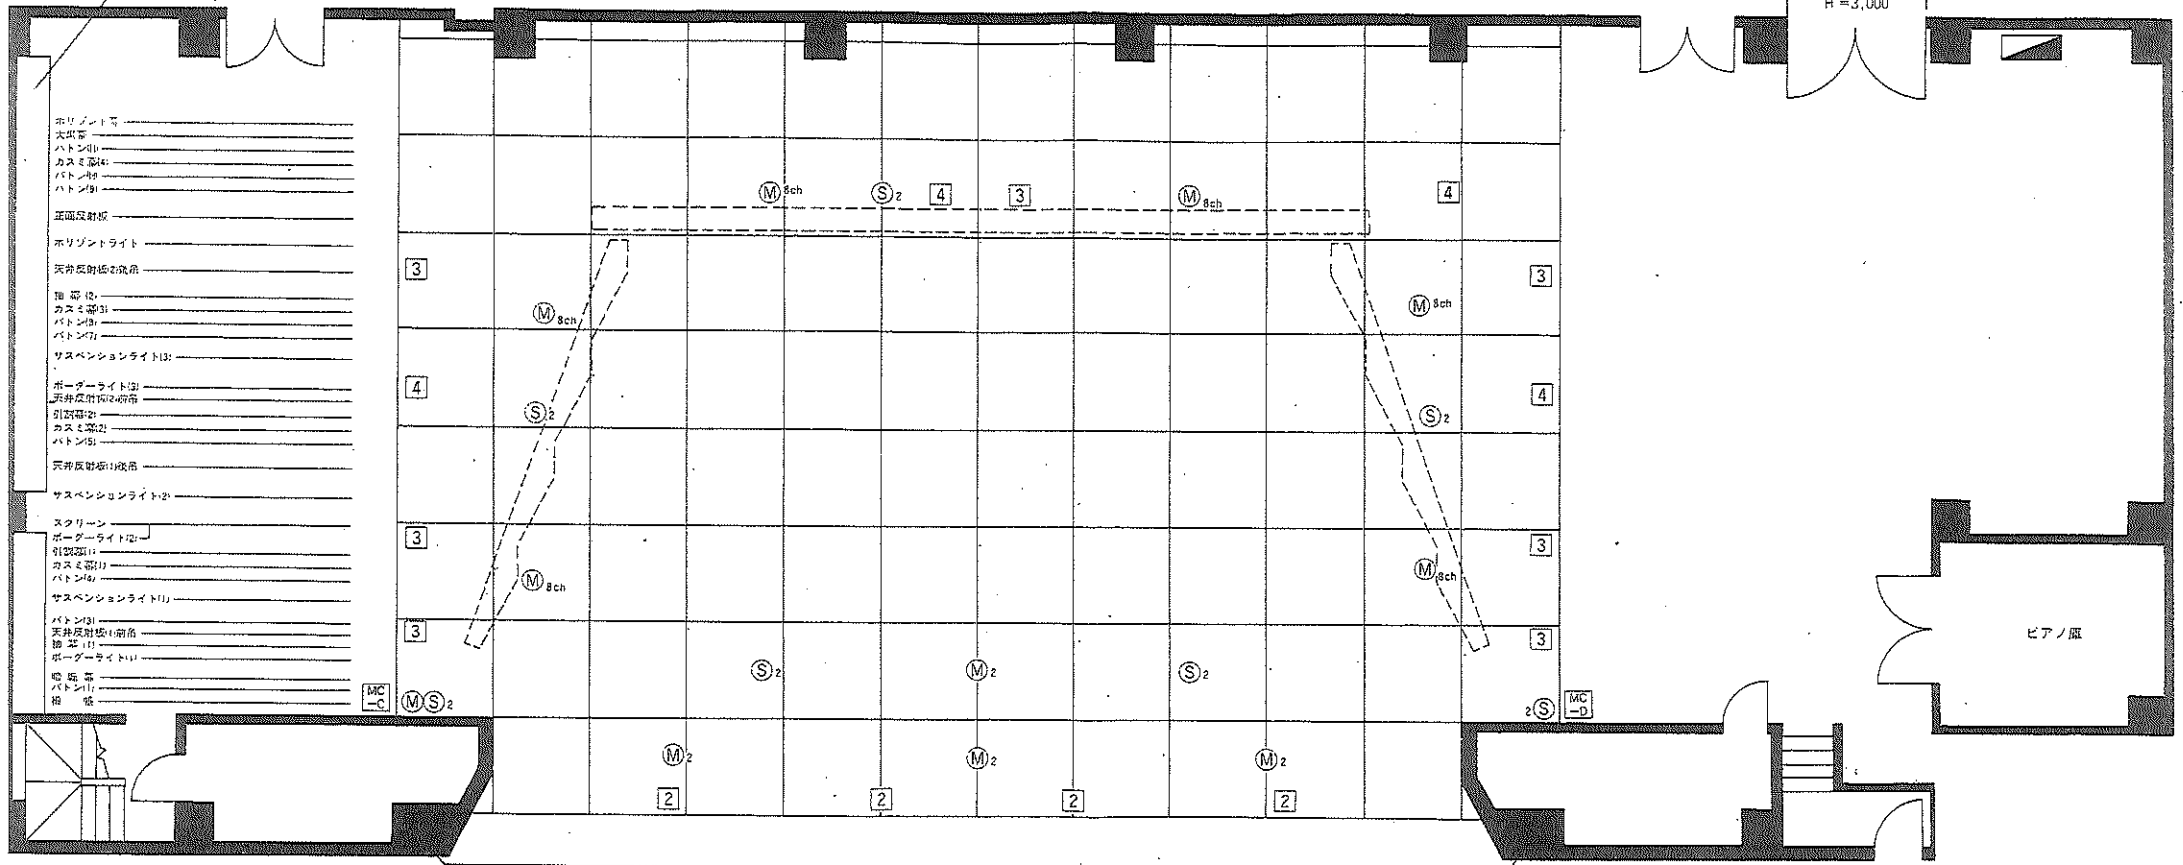

間口18m 奥行15.5m 高さ7.5m

(M)2

催しもの名

日時 年 月 日 時 分から
年 月 日 時 分まで

主催者名

記号	名 称
MC-D	下手袖マイクコンセント盤
MC-D	上手袖マイクコンセント盤
(M)	フロアマイクコンセント
(S)	フロアスピーカコンセント
(2)	フロアコンセント2ヶ所 (30A)
(4)	フロアコンセント4ヶ所 (30A)
(MC-D)	予備電源用分電盤

宗像ユリックス

公益財団法人 宗像ユリックス

〒811-34 宗像市久原400 ☎0940(37)1311内 ●FAX/0940(37)1359 ●図番☎0940(37)1321