


宗像 21世紀 ハーモニーホール舞台平面図

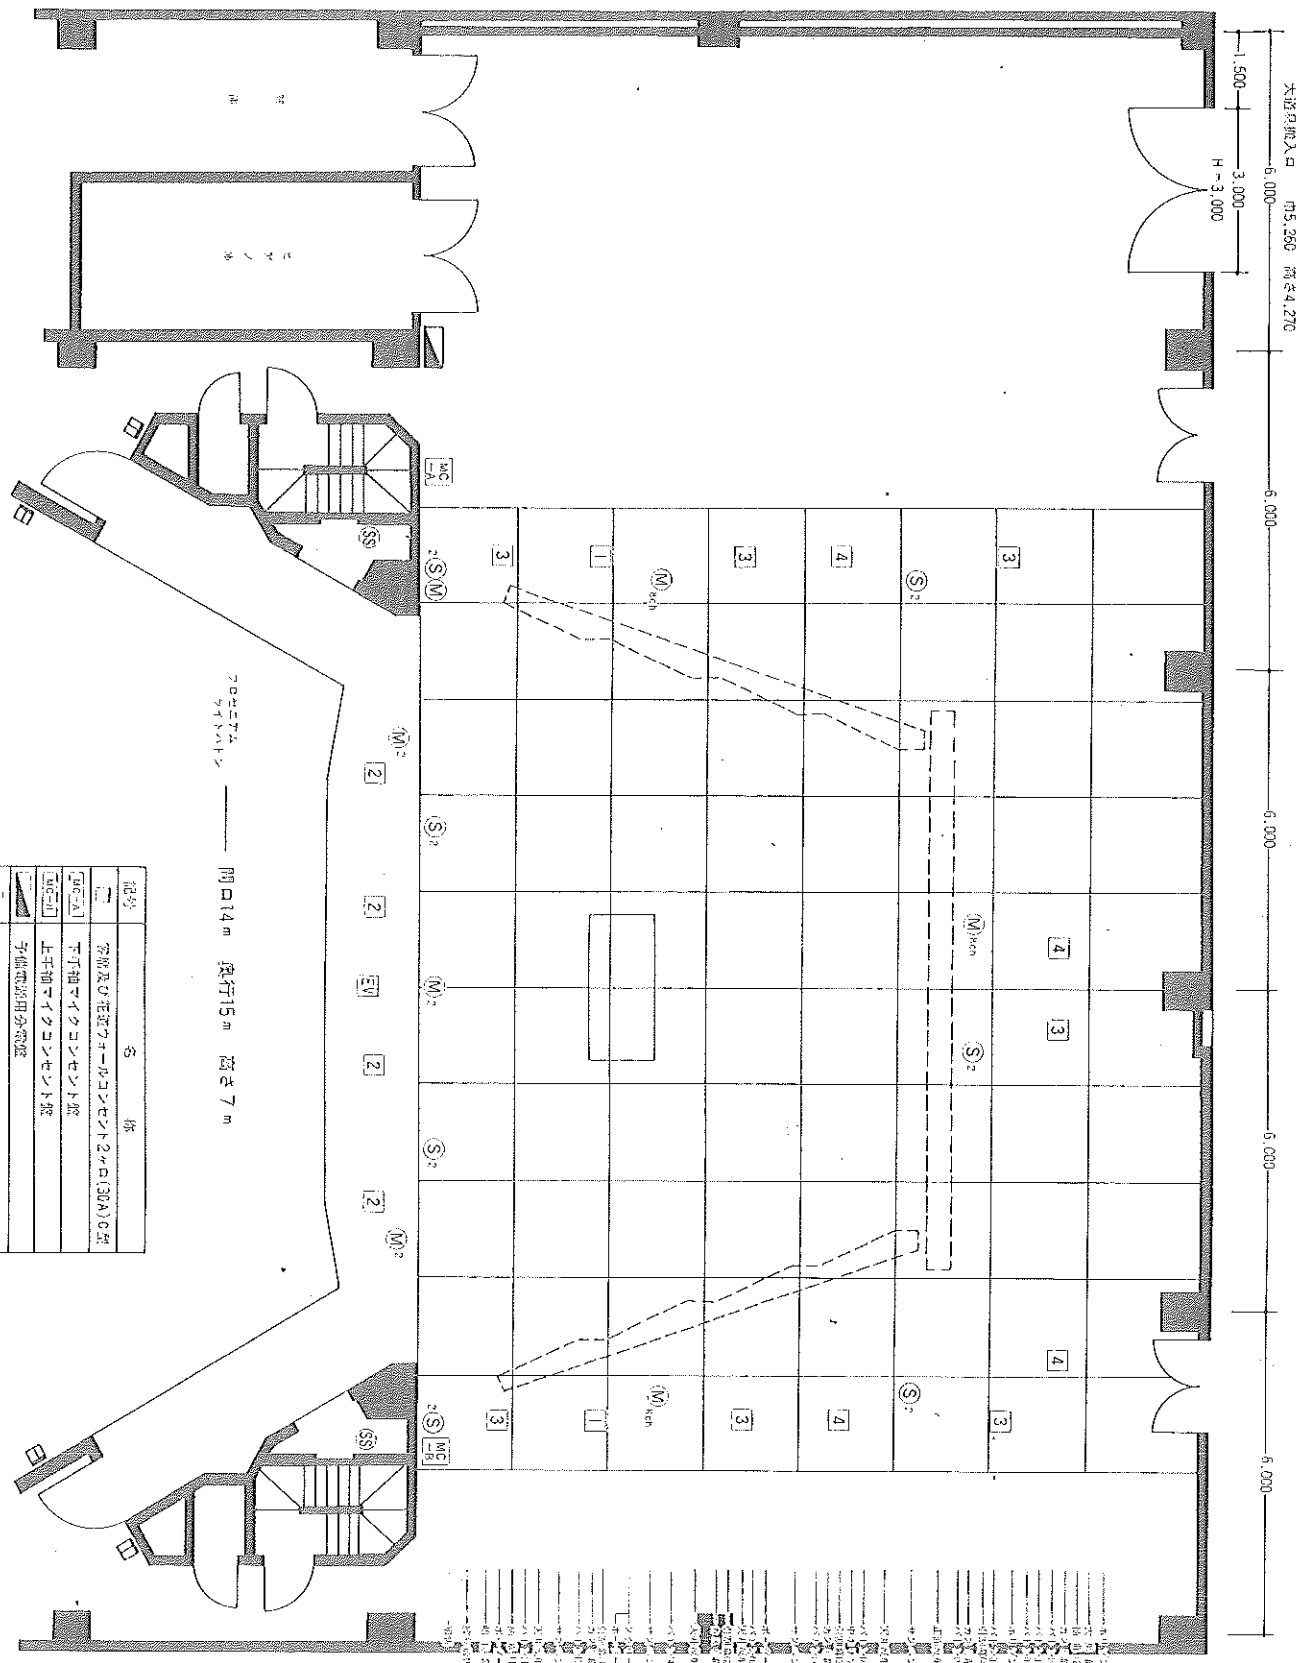

催しもの名
 日 時 年 月 日 時 分
 主 催 者 名

記号	名 称
(S)	予備電源用分電盤

宗像 21世紀
 財団法人 宗像市総合公園管理公社
